


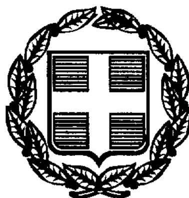

ΕΦΗΜΕΡΙΣ ΤΗΣ ΚΥΒΕΡΝΗΣΕΩΣ

ΤΗΣ ΕΛΛΗΝΙΚΗΣ ΔΗΜΟΚΡΑΤΙΑΣ

ΤΕΥΧΟΣ ΤΕΤΑΡΤΟ **Αρ. Φύλλου 800**

10 Νοεμβρίου 1999

ΑΠΟΦΑΣΕΙΣ

Αριθ. 2476/5701

Τροποποίηση Γενικού Πολεοδομικού Σχεδίου Δήμου Κηφισιάς (Ν. Αττικής).

Ο ΥΠΟΥΡΓΟΣ
ΠΕΡΙΒΑΛΛΟΝΤΟΣ, ΧΩΡΟΤΑΞΙΑΣ ΚΑΙ ΔΗΜ. ΕΡΓΩΝ

Έχοντας υπόψη:

1. Τις διατάξεις του άρθρου 3 του Ν. 1337/1983 "Επέκτάση πολεοδομικών σχεδίων, οικιστική ανάπτυξη και σχετικές ρυθμίσεις" (Α΄ 33).

2. Τις διατάξεις του άρθρου 29Α του Ν. 1558/1985 "Κυβέρνηση και Κυβερνητικά Όργανα" (Α'137) που προστέθηκε με το άρθρο 27 του Ν.2081/1992 (Α' 154) και αντικαταστάθηκε με την παραγρ. 2α του άρθρου 1 του Ν.2469/1997 (Α΄ 38).

3. Τις διατάξεις των άρθρων 3,4 και 5 (παρ.3 και 4) του Ν.1515/1985 "Ρυθμιστικό Σχέδιο και πρόγραμμα προστασίας περιβάλλοντος της ευρύτερης περιοχής της Αθήνας" (Α΄ 18).

4. Τις διατάξεις του άρθρου 19 (παρ.1) του Ν.1849/ 1989 "Επέκταση και συμπλήρωση των στεγαστικών προγραμμάτων του Οργανισμού Εργατικής Κατοικίας και άλλες διατάξεις" (Α΄ 113).

5. Την 39962/1037/16.5.1990 απόφαση του Υπουργού Περί βάλλοντος,Χωροταξίας και Δημοσίων Έργων "Άσκηση αρμοδιοτήτων από τον Οργανισμό Αθήνας" (Β΄ 327).

6. Τις διατάξεις της παρ. Β του άρθρου 1 του Π.Δ/τος 28/28.1.93 "Καθορισμός αρμοδιοτήτων που διατηρούνται από τον Υπουργό και τις περιφερειακές υπηρεσίες διανομαρχιακού επιπέδου του Υπουργείου Περίβάλλοντος, Χωροταξίας και Δημοσίων Έργων" (Α΄ 9).

7. Το 1973/2-4-1997 έγγραφο του Οργανισμού Αθήνας προς τους αρμόδιους φορείς.

8. Το Α/3/01/82/13341/27-6-1997 έγγραφο της Γενικής Γραμματείας Συγχρ/νων Δημοσίων Έργων του Υπουργείου Περιβάλλοντος Χωροταξίας και Δημοσίων Έργων.

9. Το 10556/18-6-1997 έγγραφο του Εμπορικού και. Βιομηχανικού Επιμελητηρίου Αθηνών.

10. Το 2560/18-6-1997 έγγραφο του ΟΑΣΑ.

11. Το 204417/12-6-1997 έγγραφο της ΕΥΔΑΠ.

12. Το ΥΠΠΟ/ΑΡΧ/Α1/Φ02/22634/1292/16-5-1997 έγγραφο της Διεύθυνσις Προϊστορικών και Κλασσικών Αρχαιοτητών του Υπουργείου Πολιτισμού.

13. Το 71499/2873/15-5-1997 έγγραφο της Διεύθυνσης Προστασίας Δασών και Φ.Π.

14. Το 2923/14-7-1997 έγγραφο της Διεύθυνσης Αγροτικής Ανάπτυξης της Νομαρχιακής Αυτοδιοίκησης Αθηνών-Πειραιώς με πρακτικό της ΝΕΧΩΠ,

15. Το ΔΜΕΟ/η/452/12-5-1997 έγγραφο της Διεύθυνσης Μελετών Έργων Οδοποιίας της Γενικής Γραμματείας Δημοσίων Έργων.

16. Τις 286/1997, 228/1998, 434/1998 και 98/1999 γνωμοδοτήσεις του δημοτικού συμβουλίου Κηφισιάς.

17. Το γεγονός ότι οι υπόλοιποι φορείς δεν απάντησαν μέχρι σήμερα.

18. Τις 2/συν,3/1997, 1/συν.10/1998 και 1/συν.40/14-7-1999 γνωμοδοτήσεις της Εκτελεστικής Επιτροπής του Οργανισμού Αθήνας.

19. Το γεγονός ότι από τις διατάξεις αυτής της απόφασης δεν προκαλείται δαπάνη σε βάρος του κρατικού προϋπολογισμού και του προϋπολογισμού του οικείου Ο.Τ.Α., αποφασίζουμε:

Α. Εγκρίνεται η τροποποίηση του Γενικού Πολεοδομικού Σχεδίου του Δήμου Κηφισιάς (Ν.Αττικής), που έχει εγκριθεί με την 3497/515/30-1-1991 απόφαση Υπουργού Περιβάλλοντος Χωροταξίας και Δημοσίων Έργων "Έγκριση γενικού πολεοδομικού σχεδίου του Δήμου Κηφισιάς (Ν. Αττικής) (Δ 75), όπως αναδημοσιεύθηκε με την 50664/ 1588/6-3-1992 (Δ 365) απόφαση του Υφυπουργού ΠΕΧΩΔΕ και τροποποιήθηκε με την 84169/5981/6-9-1993 (Δ 1108) όμοια απόφαση,με:

1. Την τροποποίηση των ορίων του γενικού πολεοδομικού σχεδίου όπως φαίνεται στο χάρτη Π1 σε κλίμακα 1:10.000 και ειδικότερα:

- Την επέκταση των ορίων του ΓΠΣ και τη δημιουργία νέας πολεοδομικής ενότητας (ΠΕ 14).
- Την επέκταση των ορίων του ΒΙΟΠΑ για την ένταξη εντός αυτών του 0.Τ.514α.
- Την αφαίρεση από τα όρια του ΓΠΣ των περιοχών "Παληόγιαννη" και των περιοχών που εμπίπτουν εντός των ορίων προστασίας του Πεντελικού όρους και του Κηφισού ποταμού ανατολικά και δυτικά του δήμου,αντίστοιχα.
- Την αιφαίρεση επίσης δασικής έκτασης από τα όρια του ΓΠΣ στην Πολεοδομική Ενότητα 13.

2. Την τροποποίηση της μέσης πυκνότητας και του μέσου συντελεστή δόμησης ανά πολεοδομική ενότητα και

τον καθορισμό των μεγεθών αυτών στη νέα πολεοδομική ενότητα 15,όπως φαίνεται. στο ίδιο χάρτη Π.1 και στον παρακάτω πίνακα :

α/α	Πολεοδομική ενότητα	Μέσος σ.δ.	Μέση Πυκνότητα
1	Άνω Κηφισιά	0,5	55
2	Αλώνια	0.7	95
3	Φάρσς(Κέντρο Κηφισιάς)	0,5	44
4	Κεφαλάρι	0.4	22
5	Πολιτεία-	0.5	35
6	Στροφύλι	0.5	38
7	Προφήτης Ηλίας	0.5	88
8	Αγία Κυριακή	0,5	77
9	Κάτω Κηφισιά	0.5	45
10	Νέα Κηφισιά-Ούλεν	0.5	50
11	Νέα Κηφισιά Αγ. Άννα-Πλ.Ηλυσί ων	0,5	37
12	Αδάμες-Πελοποννησί ων	0,5	33
13	Αδάμες-Γράμμος-Φοίνιξ	0,5	43
14	Πανόραμα-Καλυφτάκι	0.5	54

3. Τον καθορισμό χρήσης αμιγούς κατοικίας,όπως προσδιορίζεται από το άρθρο 2 του από 23-2-1987 π.δ/τος (Δ 166) στη νέα πολεοδομική Ενότητα,όπως φαίνεται στον χάρτη Π1.

4. Την τροποποίηση των χρήσεων γης όπως φαίνεται στο χάρτη Π1 και ειδικότερα :

- Τον καθαρισμό πολεοδομικού κέντρου όπως προσδιορίζεται από το άρθρο 4 του παραπάνω π.δ/τος στα οικόπεδα των οικοδομικών τετραγώνων 711, 712,717, 727,728 και 729 που έχουν πρόσωπο επί της οδού 25ης Μαρτίου.

- Την αλλαγή της χρήσης αμιγούς κατοικίας σε γενική όπως προσδιορίζεται από το άρθρο 3 του παραπάνω π.δ/τος στα οικόπεδα που έχουν πρόσωπο επί της οδού Καλυφτάκη.

- Τον καθορισμό χρήσης γραφείων, πέραν των επιτρεπομένων στις ιδιοκτησίες με πρόσωπο επί της Λεωφόρου Κηφισίας, από την οδό Όθωνος μέχρι την οδό Σαρανταπόρου και μέχρι βάθους 40 μ.από τη ρυμοτομική γραμμή της Λ. Κηφισίας με την παράλληλη εξασφάλιση μιας θέσης υπόγειας στάθμευσης ανά 30 τ.μ.ωφελίμου επιφανείας.

- Στη Ζώνη αναψυχής γύρω από την πλατεία Κεφαλαρίου εκτός των επιτρεπομένων χρήσεων επιτρέπεται και η χρήση Τραπεζών και Γραφείων.

- Τον καθορισμό χρήσεων εκπαίδευσης, πολιτισμού και. συνεδριακού κέντρου στο κτίριο που εστεγάζετο το ΕΛΚΕΠΑ.

- Τον καθορισμό χρήσης διοίκησης στο ΟΤ 884 για την στέγαση της ΔΟΥ Κηφισιάς και τη δημιουργία χώρου στάθμευσης.

- Την αλλαγή του χώρου πρόνοιας σε χώρο αμιγούς κατοικίας στην ιδιοκτησία της Εθνικής Τράπεζας της Ελλάδος στην Π.Ε.4.

- Τη δημιουργία χώρου στάθμευσης αυτοκινήτων 100 θέσεων τουλάχιστον επιπλέον των επιβαλλομένων από τις χρήσεις των κτιρίων στο Ο.Τ.202.

- Τη δυνατότητα δημιουργίας υπόγειων χώρων στάθμευσης αυτοκίνητων επί πλέον των προβλεπομένων από τις κείμενες διατάξεις στα εν λειτουργία ξενοδοχεία.

Τον χαρακτηρισμό του ΒΙΠΑ σε ΒΙΠΑ προς εξυγίανση όπως προσδιορίζεται από το άρθρο 1 του από 8-12-1990 π.δ/τος (Δ 706) και ειδικότερα επιτρέπονται α) οι χρήσεις του άρθρου 5 του από 23.2.1987 π.δ/τος (Δ 166) β) η διατήρηση των υφιστάμενων εμπορικών εγκαταστάσεων και γ) εγκατάσταση νέων εμπορικών εγκαταστάσεων και εμπορικών εκθέσεων, μόνο στα οικόπεδα που έχουν πρόσωπο στην Εθνική οδό και στη Λεωφόρο Κύμης. Στο παραπάνω ΒΙΠΑ καθορίζεται μέσος συντελεστής δόμησης 1.

5. Την τροποποίηση του βασικού οδικού δικτύου και ειδικότερα:

- Τον αποχαρακτηρισμό της Λεωφ. Πύρνας από πρωτεύουσα αρτηρία και τον χαρακτηρισμό της ως δευτερεύουσας.

- Την κατάργηση της Περιφερειακής Πεντέλης

- Τον αποχαρακτηρισμό ως δευτερευουσών αρτηριών και την ένταξη τους στο τοπικό οδικό δίκτυο των παρακάτω οδών:

- Κασσαβέτη-Λεβίδου (μέχρι Δεληγιάννη)
- Δεληγιάννη από Χ.Τρικούπη έως Κηφισίας
- Τμήμα της οδού Ζηρίνη και Κυριαζή μέχρι, το Εμπορικό κέντρο της Κηφισιάς.

- Τη σύνταξη ειδικής μελέτης για τη δυνατότητα υπογειοποίησης τμημάτων των οδών Κηφισίας και Χαρ.Τρικούπη καθώς και για τη δημιουργία υπογείων χώρων στάθμευσης κάτω από υφιστάμενες οδούς και πλατείες.

- Την κατάργηση του κόμβου μεταξύ Λεωφ. Πύρνας-Εθνικής Οδού και Λεωφ.Πύρνας-Λεωφ. Κύμης.

6. Την οριοθέτηση των ρεμάτων Πύρνας, Κοκκ ιναρά και Καράβελη και τη διατήρηση τους σε ανοικτές διατομές με παράλληλη διαμόρφωση ζώνης πρασίνου.

Β. Την αντικατάσταση του πίνακα Π1 "Ανάγκες κοινωνικού εξοπλισμού".

Γ. Συνοπτικό αντίτυπο του παραπάνω χάρτη Π1 και ενός πίνακα που θεωρήθηκαν από τον Προϊστάμενο της Δ/νσης Τοπογραφικών Εφαρμογών με την 24761/1999 πράξη του δημοσιεύονται στην Εφημερίδα της Κυβερνήσεως με την παρούσα απόφαση.

Δ. Εντός της περιοχής του Γενικού Πολεοδομικού Σχεδίου (Γ.Π.Σ.) και ειδικότερα στις εκτός σχεδίου περιοχές που περιλαμβάνονται σ'αυτό, οικοδομικές άδειες που έχουν εκδοθεί με τις προγενέστερα ισχύουσες διατάξεις ή έχει υποβληθεί στην αρμόδιο πολεοδομική υπηρεσία πλήρης φάκελλος με τα απαραίτητα για την έκδοση της οικοδομικής άδειας στοιχεία μέχρι την ημερομηνία δημοσίευσης της παρούσας απόφασης εκτελούνται όπως εκδόθηκαν ή εκδίδονται βάσει των υποβληθέντων στοιχείων σε συνδυασμό με τις διατάξεις του Ν.1577/1985 "Γενικός Οικοδομικός Κανονισμός" (Α'210).

Ε. Η ισχύς της παρούσας απόφασης αρχίζει από την δημοσίευσή της στην Εφημερίδα της Κυβερνήσεως.

Η παρούσα απόφαση να δημοσιευθεί στην Εφημερίδα της Κυβερνήσεως.

Αθήνα, 11 Οκτωβρίου 1999

Ο ΥΠΟΥΡΓΟΣ

ΚΩΣΤΑΣ ΛΑΛΙΩΤΗΣ


ΠΙΝΑΚΑΣ 1


ΕΘΝΙΚΟ ΤΥΠΟΓΡΑΦΕΙΟ
Για τεχνικούς λόγους στο σχεδιάγραμμα έγινε σμίκρυνση κατά ποσοστό 78 %

Ανάγκες Κοινωνικού Εξοπλισμού


ΔΕ	Εκταση	Θεωρητική Χωρητικότητα/ Πυκνότητα	Ελεύθερος χώρος πρασίνου 8 τμ/κατ. στρ.	Αθλητικοί χώροι 5,5 τ.μ./κατ. στρ.	Εκπαίδευση Νηπ. 2% 30τμ/χρ	Δημ. 10% 15 τμ/χρ.	Γ-Π 9% 15τμ/χρ	Πολιτισμός 0,7 τ.μ./κατ. στρ.	Πρόνοια Βρεφονηπ. 2,5% 8 τμ/χρήσ.
1	34	1.860 55	15	10	1,1	2,8	2,5	1,3	0,4
2	52	4.850 95	35	26	2,9	7,3	6,5	3,4	1,0
3	95	4.220 44	30	23	2,5	6,3	5,7	3,0	1,0
4	137	3.000 22	24	16	1,8	4,5	4,0	2,1	0,6
5	119	4.200 35	32	23	2,5	6,3	5,7	2,9	1,0
6	90	3.500 38	28	20	2,1	5,2	4,7	2,5	0,8
7	45	4.000 88	32	22	2,4	6,0	5,4	2,8	1,0
8	84	6.500 77	52	35	3,9	9,7	8,8	4,5	1,3
9	134	6.000 45	48	33	3,6	9,0	8,1	4,2	1,2
10	59	3.000 50	24	16	1,8	4,0	4,0	2,1	0,6

11	163	6.000 37	48	33	3,6	9,0	8,1	4,2	1,2
12	105	3.500 33	28	20	2,1	5,2	4,7	2,5	0,7
13	35	1.500 43	12	8	0,9	2,2	2,0	1,0	0,3
14	14	750 54	6	4	0,5	1,1	1,0	0,5	0,2

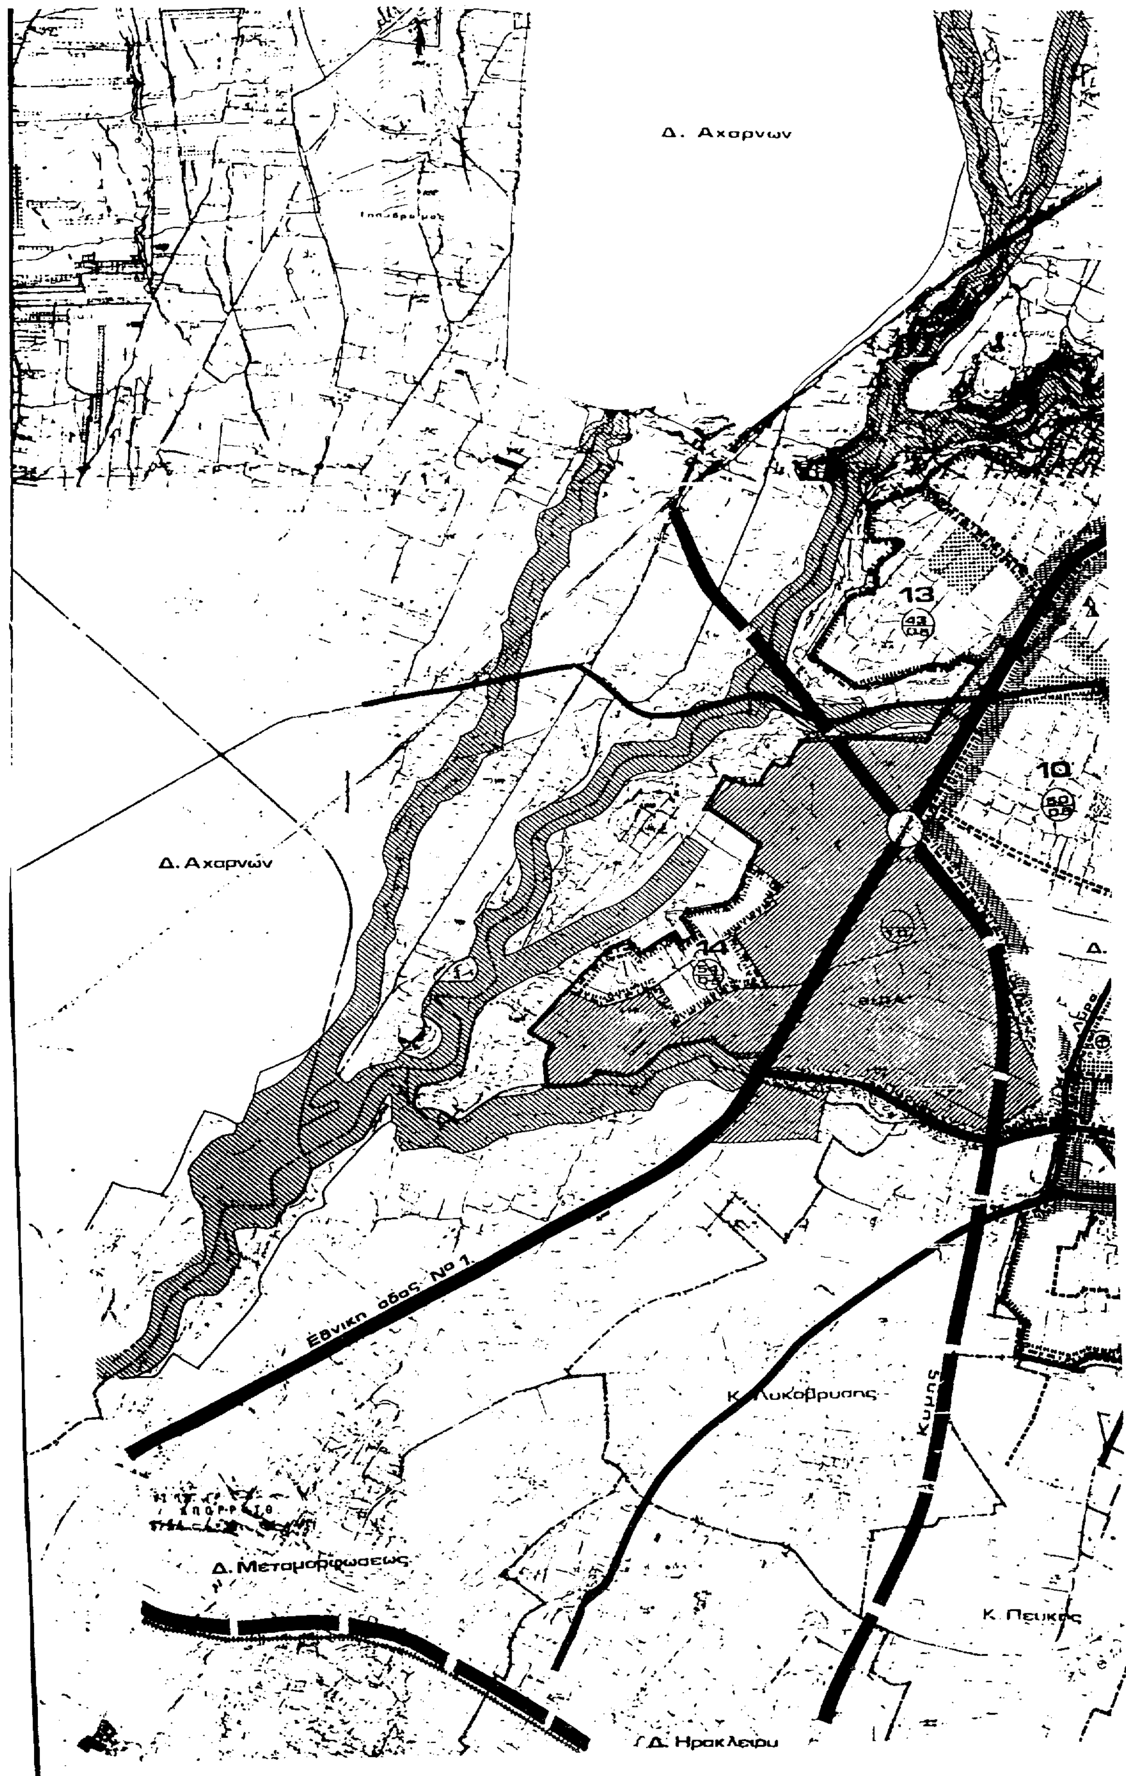
Δ. Αχαρνων
Δ. Αχαρνών
13
10
Εθνικη οδος Νο 1
Κ. Λυκοβρυσης
Κυμης
Δ. Μεταμορφωσεως
Κ. Πευκης
Δ. Ηρακλειου

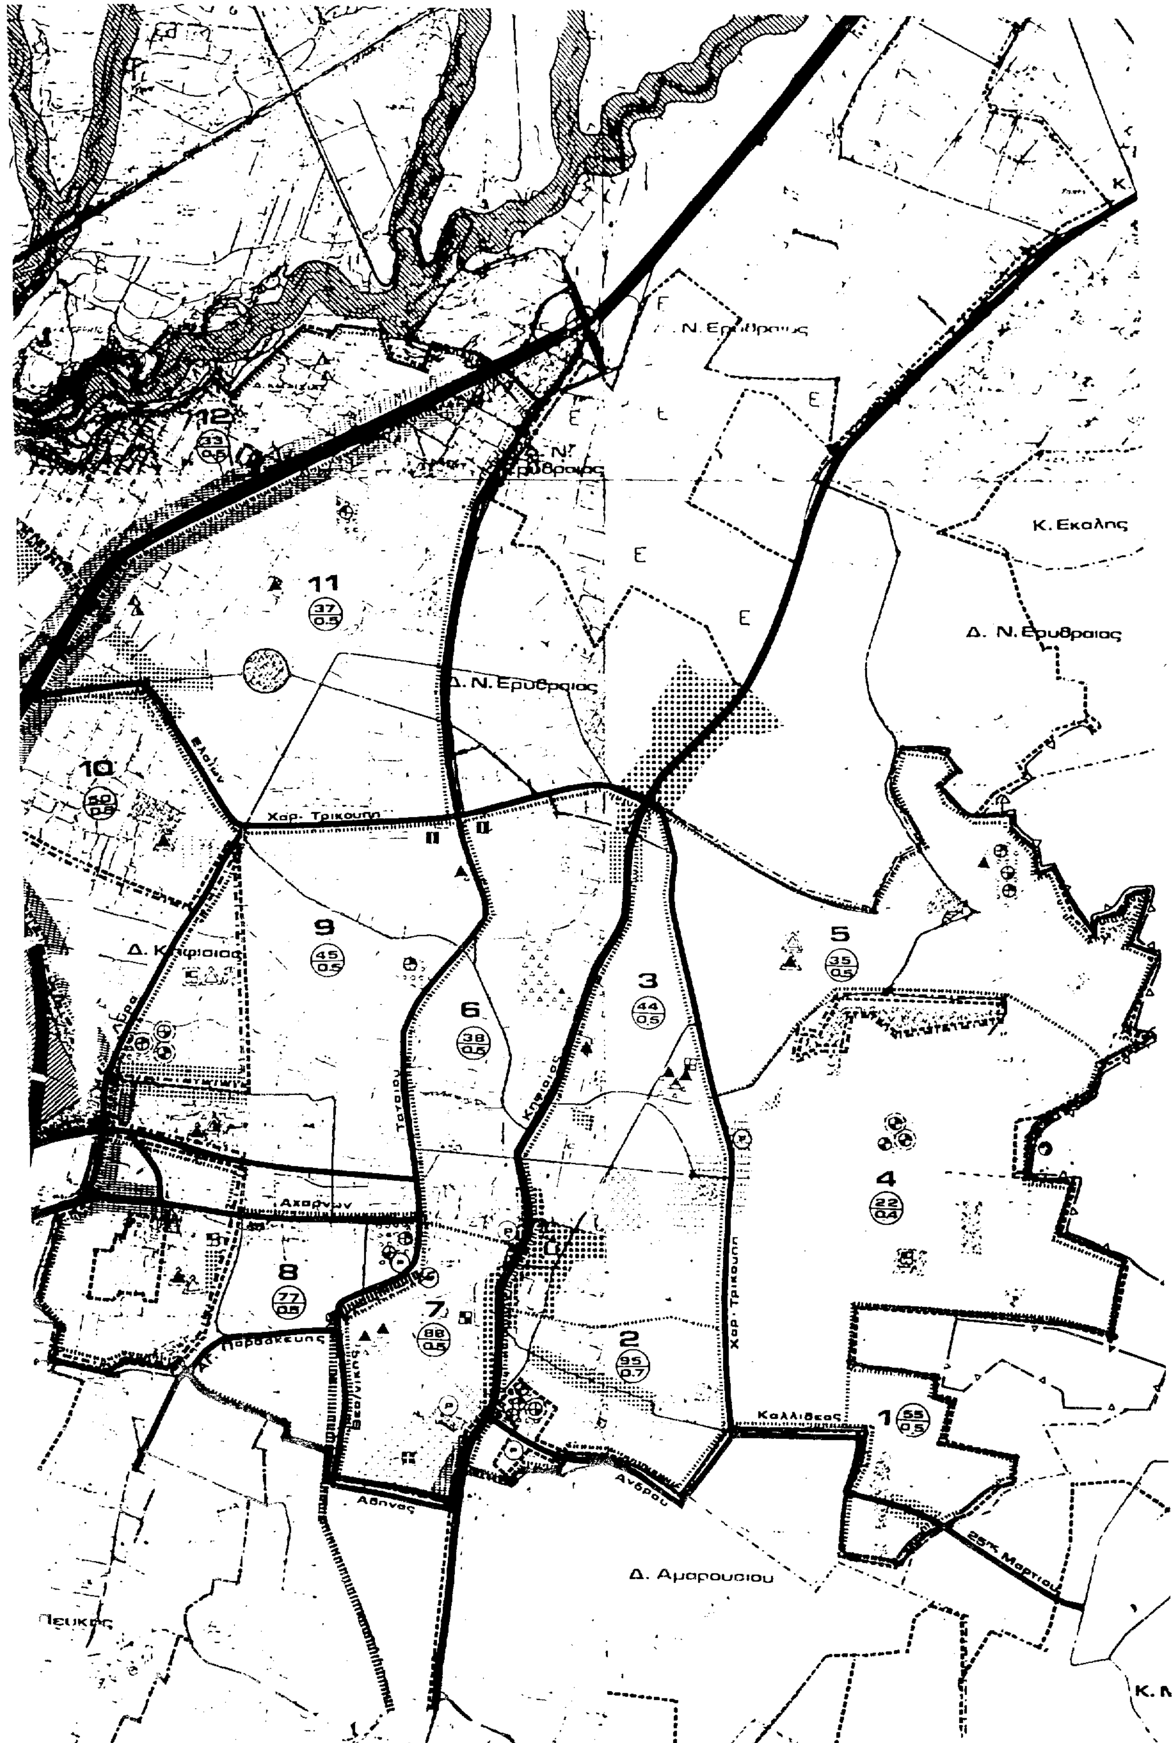

Κ. Εκαλης
Δ. Ν. Ερυθραιας
Δ. Ν. Ερυθραιας
Χαρ. Τρικουπη
Δ. Κηφισιας
Αχαρνων
Καλλιδεος
Ανδρου
Αθηνας
Δ. Αμαρουσιου
Κ.Μ
12
11
10
9
8
7
6
5
4
3
2
1

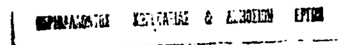

Κ. Εκάλης

Κ. Διον

Δ. Ν. Ερυθραίας

Εκαλης

θραιος

Δ. Κηφισιας

ΥΠΟΥΡΓΕΙΟ
ΠΕΡΙΒΑΛΛΟΝΤΟΣ ΧΩΡΟΤΑΞΙΑΣ & ΔΗΜ. ΕΡΓΩΝ
Γ. 24764/98
"Τροποποίηση Γενικού Πολεοδομικού Σχεδίου δήμου Κηφισιάς (ν. Αττικής)"
22 Οκτωβρίου 9
Ο Διευθ.
Γερ. Αποστολάτος

Κ. Ν

Κ. Μελισσιων

ΥΠΟΜΝΗΜΑ

Ροσαυ 206/99
5x1

ΕΘΝΙΚΟ ΤΥΠΟΓΡΑΦΕΙΟ
Για τεχνικούς λόγους στο σχεδιάγραμμα έγινε σμίκρυνση κατά ποσοστό 35 %

ΟΡΓΑΝΙΣΜΟΣ ΑΘΗΝΑΣ
ΡΥΘΜΙΣΤΙΚΟΥ ΣΧΕΔΙΟΥ & ΠΡΟΣΤΑΣΙΑΣ ΠΕΡΙΒΑΛΛΟΝΤΟΣ

Γ.Π.Σ **ΓΕΝΙΚΟ ΠΟΛΕΟΔΟΜΙΚΟ ΣΧΕΔΙΟ**

ΘΕΜΑ: ΤΡΟΠΟΠΟΙΗΣΗ Γ.Π.Σ ΠΕΡΙΟΧΗ: ΚΗΦΙΣΙΑ	ΑΠΟΦΑΣΗ ΚΕ	ΧΑΡΤΗΣ
ΚΛΙΜΑΚΑ 1:10.000 / ΑΘΗΝΑ	ΔΗΜΟΣΙΕΥΣΗ ΦΕΚ	**Π-1**

ΕΘΝΙΚΟ ΤΥΠΟΓΡΑΦΕΙΟ

ΕΦΗΜΕΡΙΔΑ ΤΗΣ ΚΥΒΕΡΝΗΣΕΩΣ

ΚΑΠΟΔΙΣΤΡΙΟΥ 34 * ΑΘΗΝΑ 104 32 * TELEX 223211 YPET GR * FAX 52 34 312
ΗΛΕΚΤΡΟΝΙΚΗ ΔΙΕΥΘΥΝΣΗ: http: www.et.gr
e-mail: webmaster @ et.gr

ΥΠΗΡΕΣΙΕΣ ΕΞΥΠΗΡΕΤΗΣΗΣ ΠΟΛΙΤΩΝ

ΚΕΝΤΡΙΚΗ ΥΠΗΡΕΣΙΑ
Σολωμού 51

Πληροφορίες δημοσιευμάτων Α.Ε. - Ε.Π.Ε.	5225 761
	5230 841
Πληροφορίες δημοσιευμάτων λοιπών Φ.Ε.Κ.	5225 713
	5249 547
Πώληση Φ.Ε.Κ.	5239 762
Φωτοαντίγραφα παλαιών Φ.Ε.Κ.	5248 141
Βιβλιοθήκη παλαιών Φ.Ε.Κ.	5248 188
Οδηγίες για δημοσιεύματα Α.Ε. - Ε.Π.Ε.	5248 785
Εγγραφή Συνδρομητών Φ.Ε.Κ. και αποστολή Φ.Ε.Κ.	5248 320

ΠΕΡΙΦΕΡΕΙΑΚΑ ΓΡΑΦΕΙΑ
ΠΩΛΗΣΗΣ Φ.Ε.Κ.

ΘΕΣΣΑΛΟΝΙΚΗ	
Βασ. Όλγας 227 - Τ.Κ. 54100	(031) 423 956
ΠΕΙΡΑΙΑΣ	
Νικήτα 6-8 Τ.Κ. 185 31	4135 228
ΠΑΤΡΑ	
Κορίνθου 327 - Τ.Κ. 262 23	(061) 6381 100
ΙΩΑΝΝΙΝΑ	
Διοικητήριο Τ.Κ. 450 44	(0651) 87215
ΚΟΜΟΤΗΝΗ	
Δημοκρατίας 1 Τ.Κ. 691 00	(0531) 22 858
ΛΑΡΙΣΑ	
Διοικητήριο Τ.Κ. 411 10	(041) 597449
ΚΕΡΚΥΡΑ	
Σαμαρά 13 Τ.Κ. 491 00	(0661) 89 127 / 89 120
ΗΡΑΚΛΕΙΟ	
Πλ. Ελευθερίας 1, Τ.Κ. 711 10	(081) 396 223
ΛΕΣΒΟΣ	
Πλ. Κωνσταντινουπόλεως Τ.Κ. 811 00 Μυτιλήνη	(0251) 46 888 / 47 533

ΤΙΜΗ ΦΥΛΛΩΝ ΕΦΗΜΕΡΙΔΟΣ ΤΗΣ ΚΥΒΕΡΝΗΣΕΩΣ	
	- Μέχρι 8 σελίδες 200 δρχ.
	- Από 8 σελίδες και άνω προσαύξηση 100 δρχ. ανά 8σέλιδο ή μέρος αυτού

ΕΤΗΣΙΕΣ ΣΥΝΔΡΟΜΕΣ Φ.Ε.Κ.

Τεύχος	Κ.Α.Ε. Προϋπολογισμού 2531	Κ.Α.Ε. εσόδου υπέρ ΤΑΠΕΤ 3512
Α΄ (Νόμοι, Π.Δ., Συμβάσεις κ.λπ.)	60.000 δρχ.	3.000 δρχ.
Β΄ (Υπουργικές αποφάσεις κ.λπ.)	70.000 »	3.500 »
Γ΄ (Διορισμοί, απολύσεις κ.λπ. Δημ. Υπαλλήλων)	15.000 »	750 »
Δ΄ (Απαλλοτριώσεις, πολεοδομία κ.λπ.)	70.000 »	3.500 »
Αναπτυξιακών Πράξεων (Τ.Α.Π.Σ.)	30.000 »	1.500 »
Ν.Π.Δ.Δ. (Διορισμοί κ.λπ. προσωπικού Ν.Π.Δ.Δ.)	15.000 »	750 »
Παράρτημα (Προκηρύξεις θέσεων ΔΕΠ κ.τλ.)	5.000 »	250 »
Δελτίο Βιομηχανικής Ιδιοκτησίας (Δ.Ε.Β.Ι.)	10.000 »	500 »
Ανωτάτου Ειδικού Δικαστηρίου (Α.Ε.Δ.)	3.000 »	150 »
Προκηρύξεων Α.Σ.Ε.Π.	10.000 »	500 »
Ανωνύμων Εταιρειών & Ε.Π.Ε.	250.000 »	12.500 »
ΓΙΑ ΟΛΑ ΤΑ ΤΕΥΧΗ ΕΚΤΟΣ Α.Ε. & Ε.Π.Ε.	250.000 »	12.500 »

* Οι συνδρομές του εσωτερικού προπληρώνονται στα Δημόσια Ταμεία που δίνουν αποδεικτικό είσπραξης (διπλότυπο) το οποίο με τη φροντίδα του ενδιαφερομένου πρέπει να στέλνεται στην Υπηρεσία του Εθνικού Τυπογραφείου.
* Οι συνδρομές του εξωτερικού επιβαρύνονται, πέραν των ανωτέρω αναφερομένων ποσών, με τα ταχυδρομικά τέλη και μπορεί να στέλνονται με επιταγή και σε ανάλογο συνάλλαγμα στο Διευθυντή Διαχείρισης του Εθνικού Τυπογραφείου.
* Η πληρωμή του υπέρ ΤΑΠΕΤ ποσοστού που αντιστοιχεί σε συνδρομές, εισπράττεται από τα Δημόσια Ταμεία.
* Οι συνδρομητές του εξωτερικού μπορούν να στέλνουν το ποσό του ΤΑΠΕΤ μαζί με το ποσό της συνδρομής.
* Οι Νομαρχιακές Αυτοδιοικήσεις, οι Δήμοι, οι Κοινότητες ως και οι επιχειρήσεις αυτών πληρώνουν το μισό χρηματικό ποσό της συνδρομής και ολόκληρο το ποσό υπέρ του ΤΑΠΕΤ.
* Η συνδρομή ισχύει για ένα χρόνο, που αρχίζει την 1η Ιανουαρίου και λήγει την 31η Δεκεμβρίου του ίδιου χρόνου. Δεν εγγράφονται συνδρομητές για μικρότερο χρονικό διάστημα.
* Η εγγραφή ή ανανέωση της συνδρομής πραγματοποιείται το αργότερο μέχρι τον Μάρτιο κάθε έτους.
* Αντίγραφα διπλοτύπων, ταχυδρομικές επιταγές και χρηματικά γράμματια δεν γίνονται δεκτά.

Οι υπηρεσίες εξυπηρέτησης των πολιτών λειτουργούν καθημερινά από 08.00΄ έως 13.00΄

ΑΠΟ ΤΟ ΕΘΝΙΚΟ ΤΥΠΟΓΡΑΦΕΙΟ